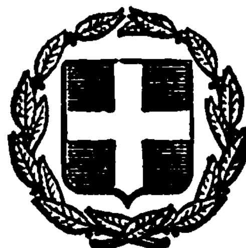


ΕΦΗΜΕΡΙΣ ΤΗΣ ΚΥΒΕΡΝΗΣΕΩΣ
ΤΗΣ ΕΛΛΗΝΙΚΗΣ ΔΗΜΟΚΡΑΤΙΑΣ

ΕΝ ΑΘΗΝΑΙΣ ΤΗ 30 ΑΠΡΙΛΙΟΥ 1982 | ΤΕΥΧΟΣ ΤΕΤΑΡΤΟΝ | ΑΡΙΘΜΟΣ ΦΥΛΛΟΥ 219

ΠΕΡΙΕΧΟΜΕΝΑ

ΠΟΛΕΟΔΟΜΙΑ

ΔΙΑΤΑΓΜΑΤΑ

ΑΠΟΦΑΣΕΙΣ

ΑΝΑΚΟΙΝΩΣΕΙΣ

ΠΟΛΕΟΔΟΜΙΑ

ΔΙΑΤΑΓΜΑΤΑ

(1)

Ἀναστολὴ οἰκοδομικῶν ἐργασιῶν σὲ περιοχὴ τῆς Ἁγίας Παρασκευῆς (Ἀττικῆς) ἐντὸς τοῦ ἐγκεκριμένου ρυμοτομικοῦ σχεδίου.

Ο ΠΡΟΕΔΡΟΣ ΤΗΣ ΕΛΛΗΝΙΚΗΣ ΔΗΜΟΚΡΑΤΙΑΣ

Ἔχοντας ὑπόψη:

1. Τὶς διατάξεις τοῦ ἀπὸ 17 Ἰουλίου Ν. Δ/τος «περὶ σχεδίων πόλεων κλπ.», ὅπως μεταγενέστερα τροποποιήθηκαν καὶ συμπληρώθηκαν καὶ εἰδικότερα τῶν ἄρθρων 8 καὶ 85Α.

2. Τὶς διατάξεις τοῦ Ν. 1032/80 «περὶ συστάσεως Ὑπουργείου Χωροταξίας, Οἰκισμοῦ καὶ Περιβάλλοντος» (ΦΕΚ 57Α) καὶ εἰδικότερα τῶν ἄρθρων 2, 3 καὶ 7.

3. Τὸ γεγονὸς ὅτι οἱ ἐργασίες γιὰ τὴν τροποποίηση τοῦ ρυμοτομικοῦ σχεδίου Ἁγίας Παρασκευῆς ἔχουν προοδεύσει σημαντικά.

4. Τὴν 92/82 γνωμοδότηση τοῦ Συμβουλίου τῆς Ἐπικρατείας, μετὰ ἀπὸ πρόταση τοῦ Ὑπουργοῦ Χωροταξίας, Οἰκισμοῦ καὶ Περιβάλλοντος, ἀποφασίζουμε:

Ἄρθρο μόνο.


Ἀπαγορεύονται γιὰ ἕξη (6) μῆνες οἱ οἰκοδομικὲς ἐργασίες καὶ ἡ χορήγηση οἰκοδομικῶν ἀδειῶν σὲ τμῆμα τῆς ὁδοῦ Χρυσ. Σμύρνης, μεταξὺ τῶν ὁδῶν Δημοκρατίας καὶ Σικελιανοῦ, ποὺ εἶχε ἐπιβληθεῖ ἀναστολὴ τριῶν (3) μηνῶν μὲ τὴ Γ. 44741/2880/11.9.81 ἀπόφαση τοῦ Ὑπουργοῦ Χωροταξίας, Οἰκισμοῦ καὶ Περιβάλλοντος «περὶ ἀναστολῆς τῶν οἰκοδομικῶν ἐργασιῶν εἰς τὴν ἐντὸς τοῦ ἐγκεκριμένου ρυμοτομικοῦ σχεδίου περιοχὴν Ἁγίας Παρασκευῆς (Ἀττικῆς)» (ΦΕΚ 537/Δ/28.9.81), ὅπως ἡ παραπάνω περιοχὴ φαίνεται νὰ περιβάλλεται μὲ μπλὲ γραμμὴ στὸ θεωρημένο ἀπὸ τὸν Ὑπουργὸ Χωροταξίας, Οἰκισμοῦ καὶ Περιβάλλοντος μὲ τὴν Γ. 6258/82 πράξη του σχετικὸ πρωτότυπο διάγραμμα σὲ κλίμακα 1:2000 ποὺ συνοπτικὸ του ἀντίτυπο δημοσιεύεται μὲ αὐτὸ τὸ Διάταγμα.

Στὸν Ὑπουργὸ Χωροταξίας, Οἰκισμοῦ καὶ Περιβάλλοντος, ἀναθέτουμε τὴ δημοσίευση καὶ τὴν ἐκτέλεση αὐτοῦ τοῦ Διατάγματος.

Ἀθήνα, 18 Μαρτίου 1982

Ο ΠΡΟΕΔΡΟΣ ΤΗΣ ΔΗΜΟΚΡΑΤΙΑΣ
ΚΩΝΣΤΑΝΤΙΝΟΣ Γ. ΚΑΡΑΜΑΝΛΗΣ

Ο ΥΠΟΥΡΓΟΣ ΧΩΡΟΤΑΞΙΑΣ, ΟΙΚΙΣΜΟΥ ΚΑΙ ΠΕΡΙΒΑΛΛΟΝΤΟΣ
ΑΝΤΩΝΙΟΣ ΤΡΙΤΣΗΣ

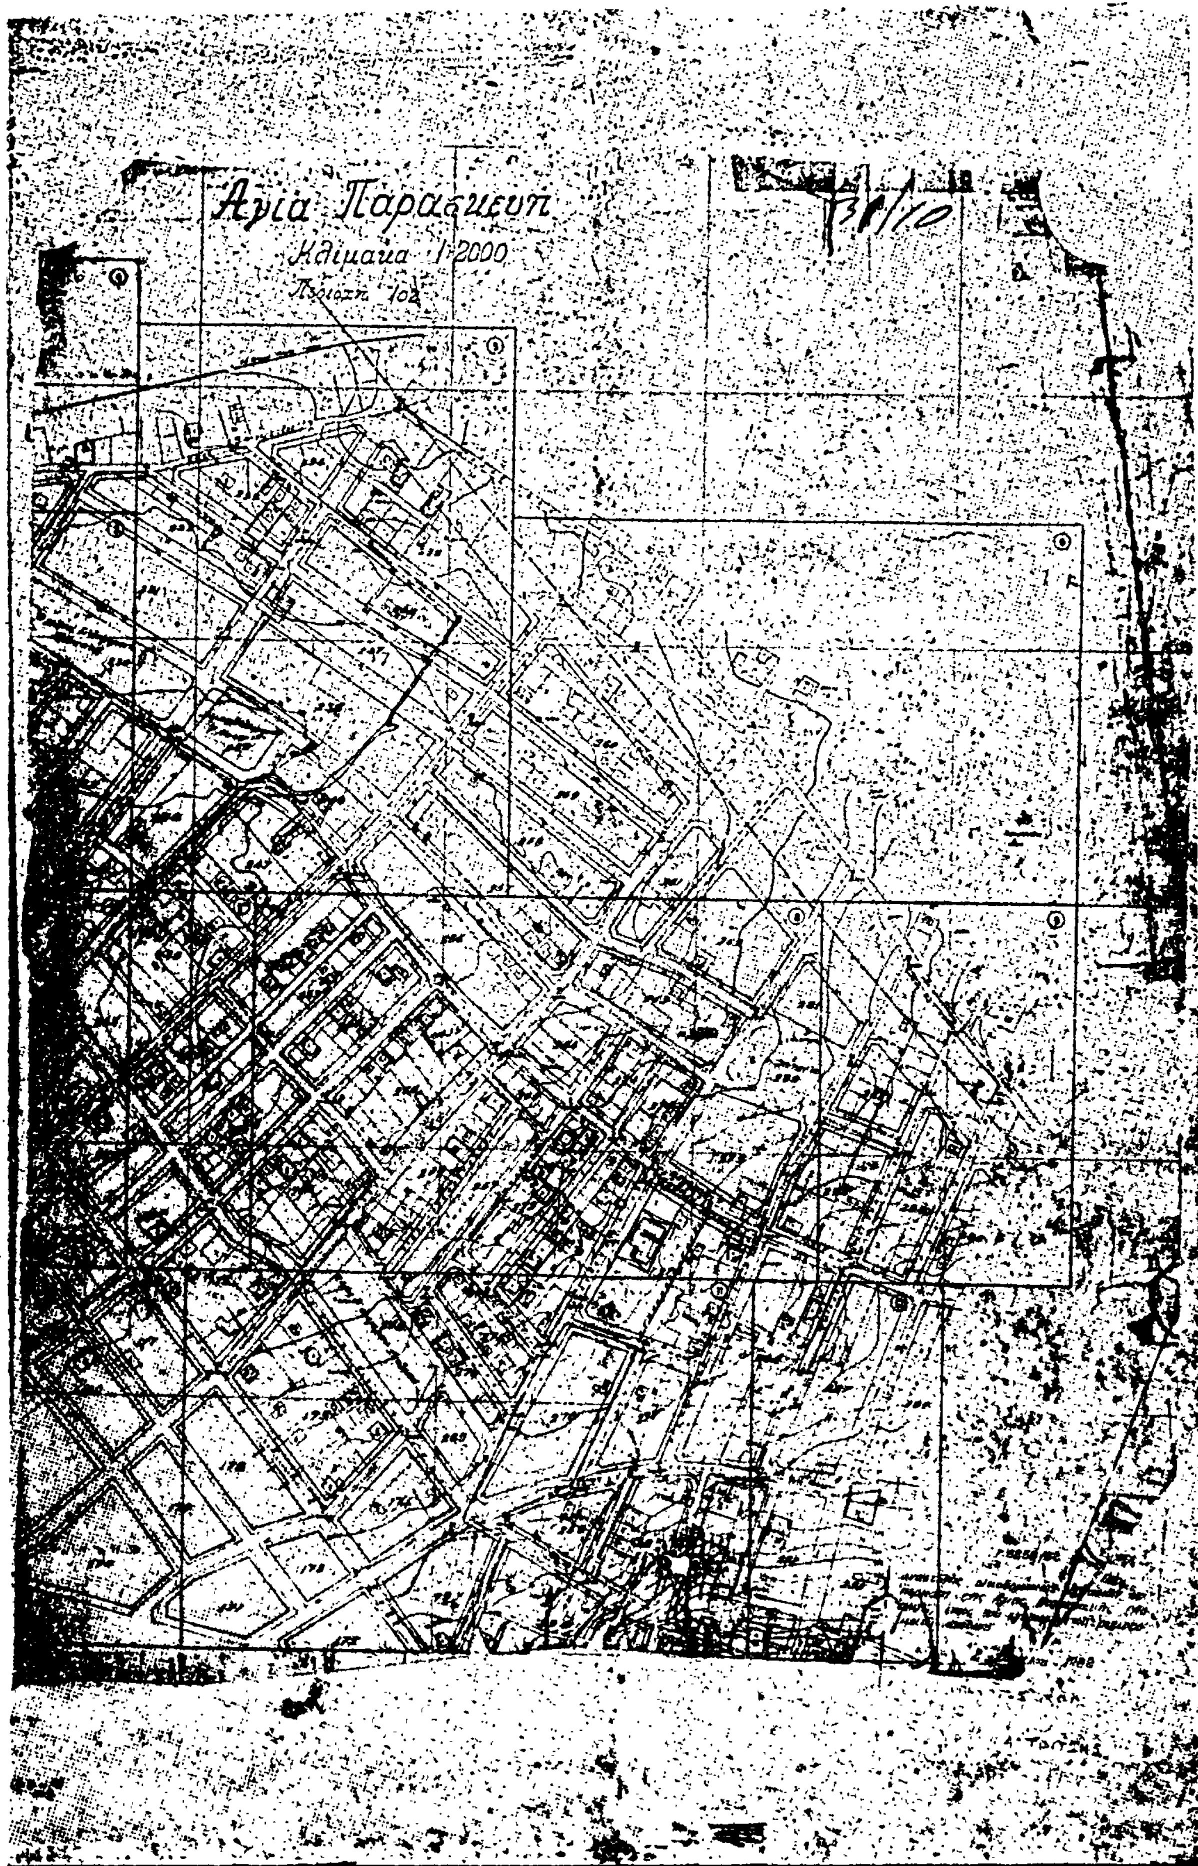
Αγία Παρασκευή
Κλίμακα 1:2000

ΑΠΟΦΑΣΕΙΣ

Ἀριθ. Γ. 9554/702 (2)

Ἀναστολὴ τῶν οἰκοδομικῶν ἐργασιῶν σὲ περιοχὴ τοῦ ἐγκεκριμένου ρυμοτομικοῦ σχεδίου Δήμου Καβάλας.

Ο ΥΠΟΥΡΓΟΣ ΧΩΡΟΤΑΞΙΑΣ, ΟΙΚΙΣΜΟΥ ΚΑΙ ΠΕΡΙΒΑΛΛΟΝΤΟΣ

Ἔχοντας ὑπόψη:

1. Τὶς διατάξεις τοῦ Ν. Δ/τος τῆς 17 Ἰουλίου 1923 «περὶ σχεδίων πόλεων κλπ.» ὅπως μεταγενέστερα τροποποιήθηκαν καὶ συμπληρώθηκαν καὶ εἰδικότερα τῆς παρ. 2 τοῦ ἄρθρου 8 ὅπως προστέθηκε μὲ τὸ ἄρθρο 1 τοῦ Ν. 551/77 (ΦΕΚ 68/Α).


2. Τὶς διατάξεις τοῦ Ν. 1032/80 «περὶ συστάσεως Ὑπουργείου Χωροταξίας, Οἰκισμοῦ καὶ Περιβάλλοντος» (ΦΕΚ 57/Α') καὶ εἰδικότερα τὰ ἄρθρα 2, 3 καὶ 7. ἀποφασίζουμε:

Ἀναστέλλονται γιὰ τρεῖς (3) μῆνες οἱ οἰκοδομικὲς ἐργασίες καὶ ἡ χορήγηση οἰκοδομικῶν ἀδειῶν στὸ χῶρο ποὺ περικλείεται ἀπὸ τὶς ὁδοὺς Κωνσταντινουπόλεως καὶ Ὑψηλάντη καὶ τὸ παρακείμενο 429 οἰκοδομικὸ τετράγωνο καὶ ποὺ καθορίστηκε σὰν χῶρος σχολείου μὲ τὸ ἀπὸ 16.1.80 Π.Δ. «περὶ τροποποιήσεως καὶ ἀναθεωρήσεως τοῦ ρυμοτομικοῦ σχεδίου Καβάλας» (ΦΕΚ 68/Δ'/80) ὅπως φαίνεται νὰ περικλείεται μὲ κυανὴ γραμμὴ στὸ σχετικὸ πρωτότυπο διάγραμμα σὲ κλίμακα 1:2000 ποὺ θεωρήθηκε ἀπὸ τὸν Ὑπουργὸ Χωροταξίας, Οἰκισμοῦ καὶ Περιβάλλοντος μὲ τὴν ὑπ' ἀριθμὸν Γ. 9554/1982 πράξη του καὶ ποὺ ἀντίτυπο δημοσιεύεται συνοπτικὰ μὲ αὐτὴ τὴν ἀπόφαση.

Ἀθήνα, 23 Μαρτίου 1982

ΟΙ ΥΠΟΥΡΓΟΙ

ΑΝΤΩΝΙΟΣ ΤΡΙΤΣΗΣ

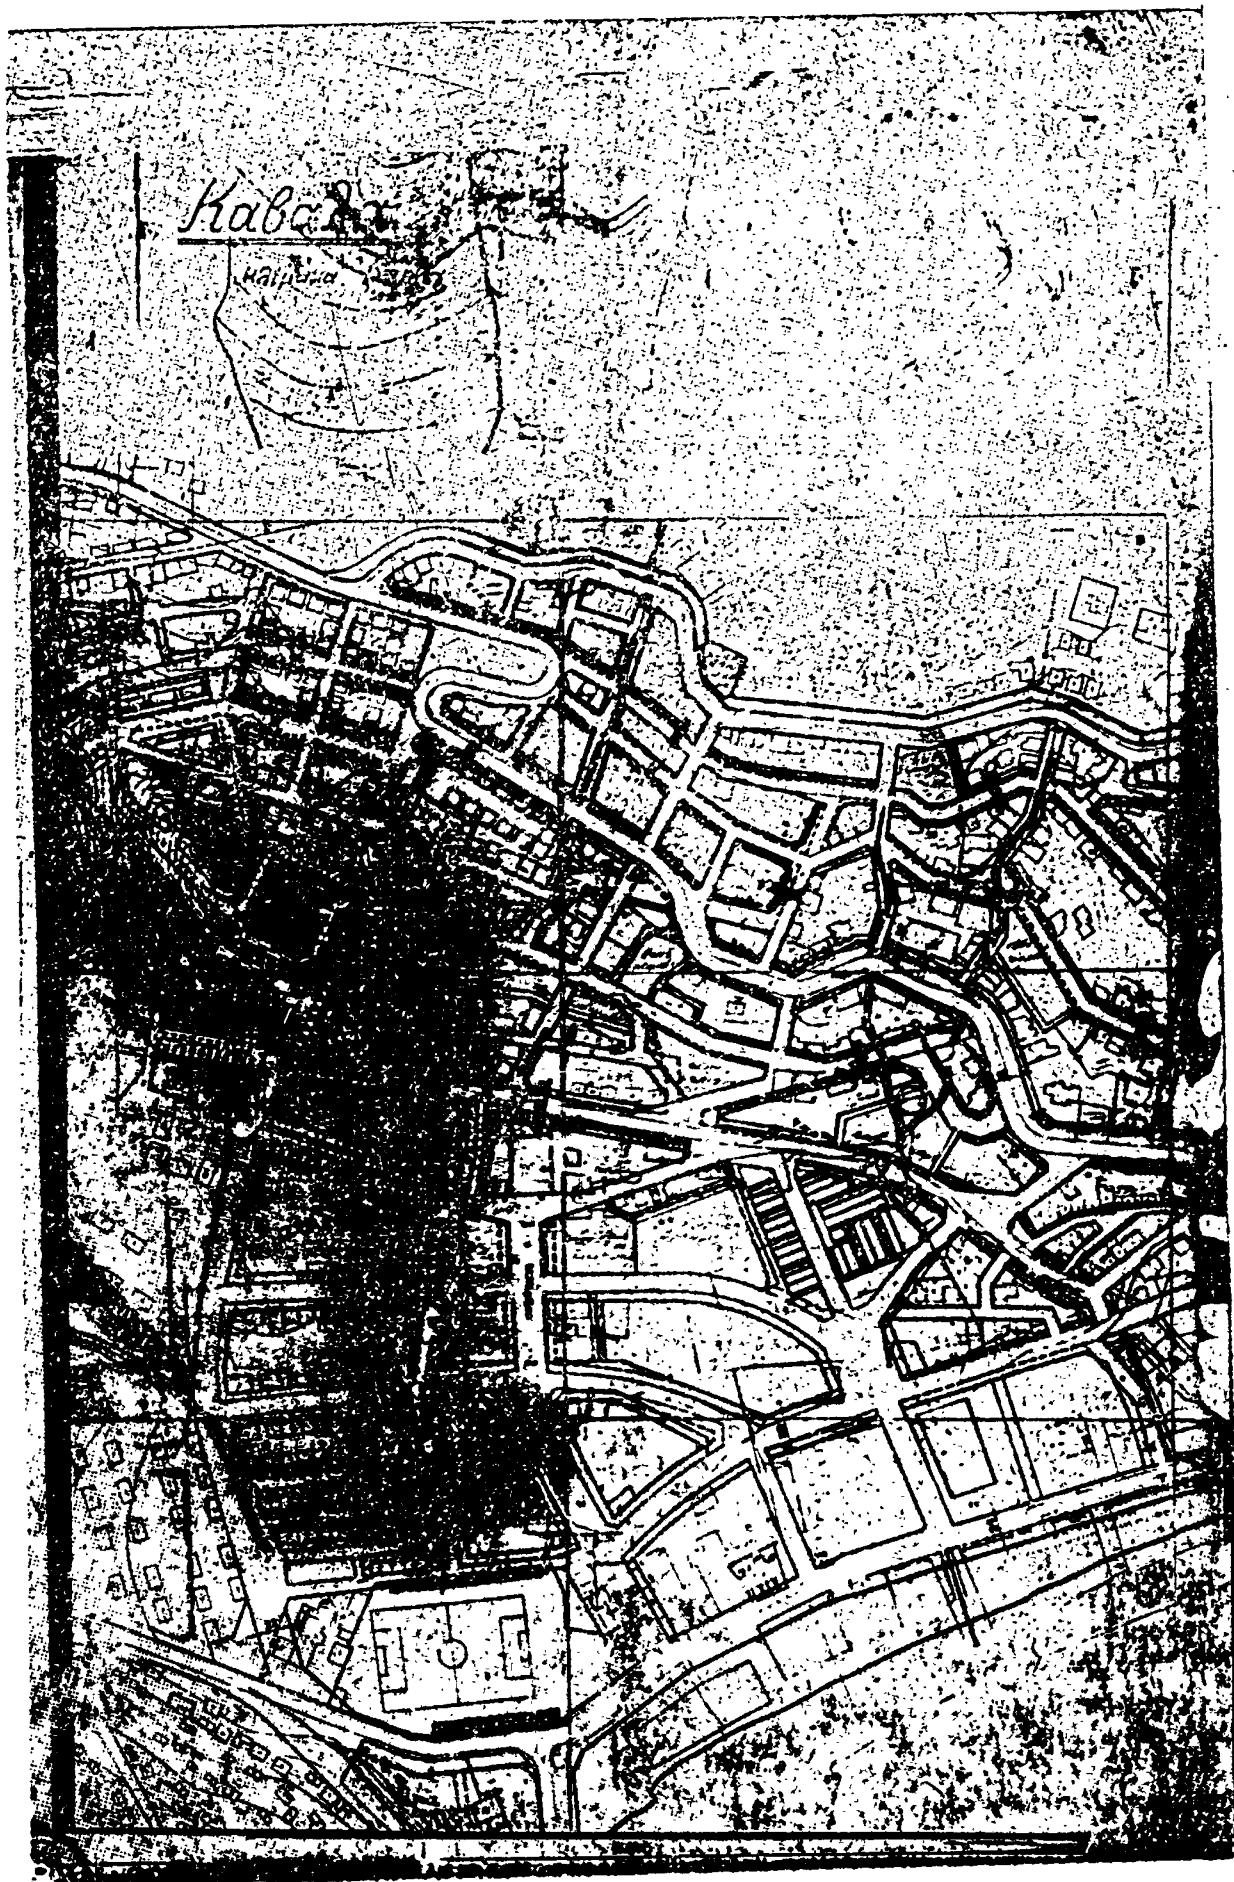



'Αριθ. Γ. 12796/906 (3)

Τροποποίηση τοῦ ρυμοτομικοῦ σχεδίου Τρικάλων.

**Ο ΥΠΟΥΡΓΟΣ
ΧΩΡΟΤΑΞΙΑΣ, ΟΙΚΙΣΜΟΥ ΚΑΙ ΠΕΡΙΒΑΛΛΟΝΤΟΣ**

Έχοντας ὑπόψη:

1. Τὶς διατάξεις τοῦ Ν.Δ. τῆς 17 'Ιουλίου 1923 «περὶ σχεδίων πόλεων κλπ.» ὅπως μεταγενέστερα τροποποιήθηκαν καὶ συμπληρώθηκαν καὶ εἰδικότερα τὰ ἄρθρα 3 καὶ 70.

2. Τὸ μὲ ἀριθ. 842/80 Π.Δ. «περὶ ἀπλουστεύσεως τῆς διαδικασίας κατὰ τὴν ἔκδοσιν διοικητικῶν τινῶν πράξεων ἀτομικοῦ χαρακτῆρος ἐπὶ ἀντικειμένων ἁρμοδιότητας Ὑπουργοῦ Χωροταξίας Οἰκισμοῦ καὶ Περιβάλλοντος» (Φ.Ε.Κ. 208/Α').

3. Τὶς διατάξεις τοῦ Ν. 947/79 «περὶ οἰκιστικῶν περιοχῶν» (ΦΕΚ 169/Α') καὶ εἰδικώτερα τὸ ἄρθρο 62 παρ. 1.

4. Τὶς διατάξεις τοῦ Ν. 1032/80 «περὶ συστάσεως Ὑπουργείου Χωροταξίας, Οἰκισμοῦ καὶ Περιβάλλοντος (ΦΕΚ 57/Α') καὶ εἰδικώτερα τὰ ἄρθρα 2, 3 καὶ 7.

5. Τὶς ὑπ' ἀριθ. 17/79 καὶ 90/80 πράξεις τοῦ Δημοτικοῦ Συμβουλίου Τρικκαίων.

6. Τὶς ὑπ' ἀριθ. 27/80, 30/80 καὶ 435/82 γνωμοδοτήσεις τοῦ Συμβουλίου Δημοσίων Ἔργων (Τμῆμα Οἰκισμοῦ), ἀποφασίζουμε:

Ἐγκρίνεται ἡ τροποποίηση τοῦ ρυμοτομικοῦ σχεδίου Δήμου Τρικάλων στὸ οἰκοδομικὸ τετράγωνο ποὺ περικλείεται ἀπὸ τὶς ὁδοὺς 'Αθανασίου Διάκου, Πλούτωνος, Σωκράτους καὶ Περσεφόνης μὲ τὴ δημιουργία ὁδοῦ μέσα σὲ αὐτό, ὅπως φαίνεται στὸ σχετικὸ πρωτότυπο διάγραμμα μὲ κλίμακα 1:500 ποὺ θεωρήθηκε ἀπὸ τὸν Διευθυντὴ τῆς Δ/νσεως Γ4 τοῦ Ὑπουργείου Χωροταξίας, Οἰκισμοῦ καὶ Περιβάλλοντος μὲ τὴν ἀριθ. Γ. 12796/81 πράξη του καὶ ποὺ ἀντίτυπό του δημοσιεύεται συνοπτικὰ μὲ τὴν ἀπόφαση αὐτή.

'Αθήνα, 13 'Απριλίου 1982

Ο ΥΠΟΥΡΓΟΣ

ΑΝΤΩΝΙΟΣ ΤΡΙΤΣΗΣ



Ἀριθ. Δ1γ/0/10052 (4)

Παρακατάθεση διαφορᾶς ἀποζημιώσεως ἀκινήτων πού ἔχουν ρυμοτομηθεῖ μέ τό ἐγκεκριμένο ρυμοτομικό σχέδιο τοῦ Δήμου Ἀθηναίων γιά τή διάνοιξη τῆς Νέας Λεωφ. Πεντέλης (περιοχή Α' Νεκροταφείου) Π.Α. 141/72.

Ο ΥΠΟΥΡΓΟΣ ΔΗΜΟΣΙΩΝ ΕΡΓΩΝ

Ἔχοντας ὑπόψη:

1) Τίς διατάξεις τοῦ Ν. Δ/τος 17.7.1923 «περί σχεδίων πόλεων, κωμῶν καί συνοικισμῶν τοῦ Κράτους καί οἰκοδομῆς αὐτῶν» (ΦΕΚ 228/16.8.1923 τ. Α').

2) Τίς διατάξεις τοῦ Ν. Δ/τος 797/1971 «περί ἀναγκαστικῶν ἀπαλλοτριώσεων» (ΦΕΚ 1/1.1.1971 τ. Α').

3) Τήν ἐξουσιοδοτική ἀπόφαση τοῦ Ὑπουργοῦ Δημ. Ἔργων ΕΔ2/01/73/Φ.Θ.2.2.1/24.7.81 ΦΕΚ 499/31.8.81 τ. Β', ὅπως τροποποιήθηκε καί ἰσχύει σήμερα μέ τήν νεότερη ὅμοια ΕΔ2α/01/25/Φ.2.2.1/20.3.82 ΦΕΚ 149/6.4.82, τ. Β'.

4) Τό Π. Δ/γμα 910/1977 ΦΕΚ 305/10.10.1977 τ. Α' «περί ὀργανισμοῦ τοῦ Ὑπ. Δημοσίων Ἔργων».

5) Τόν πίνακα παρακαταθέσεως τῆς ἀποζημιώσεως πού καθορίσθηκε μέ τήν ἀπόφαση 813/15.1.1981 τοῦ Ἐφετείου Ἀθηνῶν, γιά ἀκίνητα πού ρυμοτομήθηκαν μέ τό ἐγκεκριμένο ρυμοτομικό σχέδιο τοῦ Δήμου Ἀθηναίων γιά τή διάνοιξη τῆς Νέας Λεωφ. Πεντέλης, σύμφωνα μέ τίς ἐνδείξεις τῆς πράξεως ἀναλογισμοῦ 141/72, ἀνακοινώνουμε στά πρόσωπα πού ἔχουν ἤ ἀξιώνουν ἐμπράγματα δικαιώματα στά παραπάνω ἀκίνητα, ὅτι ἡ ἀποζημίωση τῶν οἰκοπεδικῶν ἐκτάσεων πού ἔχουν ρυμοτομηθεῖ καί τῶν ἐπικειμένων τους ὅπως σημειώνονται στά στοιχεῖα προδικασίας τοῦ ἄρθρου 5 τοῦ Ν. 653/77, ἔχει κατατεθεῖ στό Ταμεῖο Παρακαταθηκῶν καί Δανείων Ἀθηνῶν, ὕστερα ἀπό τό συμψηφισμό δικαιωμάτων καί ὑποχρεώσεων πού προβλέπει τό ἄρθρο 6 τοῦ Ν. 5269/1931 καί μέ τήν ἔκδοση τοῦ γραμματίου παρακαταθήκης 647828/29.12.81 γιά συνολικό ποσό ἑκατόν πενήντα ἑπτά χιλιάδων ἑξακοσίων πενήντα δρχ. (157.650).

Ἡ παρακατάθεση τῆς παραπάνω ἀποζημιώσεως ἔγινε ὑπέρ Σοφίας καί Μιχαλή Τζώρτζ καί θά καταβληθεῖ μόνο στά πρόσωπα πού θά ἀναγνωριστοῦν δικαιοῦχοι μέ ἀπόφαση τοῦ Μονομελοῦς Πρωτοδικείου Ἀθηνῶν.

Ἡ ἀνακοίνωση αὐτή νά δημοσιευθεῖ στήν Ἐφημερίδα τῆς Κυβερνήσεως.

Ἀθήνα, 6 Ἀπριλίου 1982

Μέ ἐντολή Ὑπουργοῦ
Ὁ Διευθυντής
ΙΩΣΗΦ ΑΡ. ΑΙΓΙΔΗΣ

ΑΠΟ ΤΟ ΕΘΝΙΚΟ ΤΥΠΟΓΡΑΦΕΙΟ